

**SERVICE DE LA SÉCURITÉ  
ET DE L'ESPACE PUBLICS**



VILLE DE  
GENÈVE

COMMUNAUTE GENEVOISE D'ACTION  
SYNDICALE (CGAS)  
Monsieur Claude REYMOND  
Rue des Terreaux-du-Temple 6  
1201 Genève

Genève, le 21 mars 2011

**PERMISSION N° 128632 valable les samedi 2 et dimanche 3 avril 2011**  
**Montage et démontage inclus**  
**Stands de récolte de signatures**

**IMPORTANT**

**Numéro de dossier: 40,200,002,218.000**  
**doit être rappelé lors de tout échange de courrier**

N/réf. : Grusso P.  
☎ 022.418.61.63

Monsieur,

Suite à votre requête du 15 mars 2011, **le Service de la sécurité et de l'espace publics vous octroie, à titre précaire, la permission sollicitée aux conditions suivantes :**

**OBJET**

Utilisation du domaine public par l'installation de stands de récolte de signatures en faveur de l'initiative sur les salaires minimums, tenus par les composants du comité unitaire ci-dessous énumérés.

**LIEU(X) ET DIMENSIONS**

**SOLIDARITES**

**Plaine de Plainpalais / secteur 1**  
(sur l'emplacement N° 13 SDP)  
Manifestation durée 7 jours maximum  
Montage et démontage inclus  
3.00 m x 3.00 m = 9.00 m<sup>2</sup> / Qté : 1

**les samedi 2 et dimanche 3 avril 2011**

Sur le marché du dimanche, si l'emplacement que nous vous avons attribué est isolé, vous pouvez contacter l'agent en faction sur place afin de définir d'un autre emplacement.

### **SIT**

**Rue de la Terrassière** / secteur 1  
(sur l'emplacement N° 1 SDP)  
Manifestation durée 7 jours maximum  
Montage et démontage inclus  
3.00 m x 2.00 m = 6.00 m<sup>2</sup> / Qté : 1

**le samedi 2 avril 2011**  
(de 09h00 à 18h00)

**Place de la Navigation** / secteur 1  
(à proximité de la fontaine)  
Manifestation durée 7 jours maximum  
Montage et démontage inclus  
2.00 m x 1.00 m = 2.00 m<sup>2</sup> / Qté : 1

**le samedi 2 avril 2011**  
(de 09h00 à 18h00)

### **LES VERTS**

**Boulevard Carl-VOGT** / secteur 1  
(à proximité entrée magasin **Migros**)  
Manifestation durée 7 jours maximum  
Montage et démontage inclus  
2.00 m x 1.00 m = 2.00 m<sup>2</sup> / Qté : 1

**le samedi 2 avril 2011**  
(de 09h00 à 18h00)

Concernant les emplacements dans les centres commerciaux de Balexert, Lignon et Meyrin, ceux-ci se trouvant hors de la commune de Genève, nous vous laissons le soin de solliciter et d'obtenir l'autorisation des communes respectives ou directement auprès des gérants des centres commerciaux.

### **VALIDITE DE LA PERMISSION**

Elle est octroyée pour les dates et les heures susmentionnées.

Notre permission peut être retirée pour de justes motifs, notamment si l'intérêt général l'exige; elle est révoquée si le bénéficiaire ne se conforme pas aux dispositions légales ou aux conditions fixées.

Dans de telles éventualités, le titulaire ne peut prétendre à la rétrocession de(s) la taxe(s) fixe(s) payée(s), ni à aucune indemnité.

### **CONDITIONS SPÉCIFIQUES**

Les piétons ne devront pas être importunés ou se sentir contraints de répondre ou de participer d'une manière quelconque à une discussion à laquelle ils ne souhaiteraient pas prendre part.

Par ailleurs en aucun cas, ils ne seront incités, directement ou indirectement, à se déporter sur la chaussée ; leur libre circulation ne doit pas être entravée.

**En cas de distribution de boissons, seule la vaisselle biodégradable et compostable est autorisée, hormis la vaisselle en porcelaine.**

Les stands seront installés à une distance suffisante des entrées des magasins, pour ne pas en obstruer l'accès.

Les lieux seront laissés en parfait état de propreté.

Si d'autres groupements devaient obtenir l'autorisation d'occuper un emplacement aux endroits et aux dates mentionnées ci-dessus, il vous appartiendrait de prendre toutes les dispositions utiles pour que votre présence conjointe ne soit pas préjudiciable à l'ordre public.

## **CONDITIONS GÉNÉRALES**

La législation en vigueur doit être strictement respectée.

Notre permission doit être présentée à toute réquisition des agents de l'administration.

Toute autre utilisation du domaine public et/ou pose d'un procédé de réclame doi(ven)t faire l'objet d'une requête séparée auprès de notre service.

L'obtention préalable des autorisations cantonales ad hoc, notamment, celle du Département de la sécurité, de la police et de l'environnement.

### **Taxe fixe et émolument administratif**

Perception d'une taxe fixe conformément au règlement fixant le tarif des empiétements sur ou sous le domaine public.

Règles de calcul

- l'unité m<sup>2</sup> ne se fractionne pas;
- la taxe fixe est due en totalité même si la durée d'utilisation est inférieure à celle de la période citée en marge.

Perception d'un émolument administratif conformément à la loi sur les routes; celui-ci reste dû en totalité en cas d'abandon du projet.

***Votre demande de gratuité est en cours d'examen; dès que la décision nous sera connue, nous reviendrons sur la facture N° 160830 annexée à la présente permission.***

### **Sécurité et salubrité**

Il vous incombe de prendre toutes les mesures utiles afin de :

- garantir, en tout temps, l'accès aux éventuelles bouches d'incendie au Service d'incendie et de secours;
- maintenir les lieux en parfait état de propreté;
- procéder à l'évacuation de vos déchets.

Tout procédé de réclame (publicité) relatif au tabac et à l'alcool est interdit.

Aucune perforation et/ou fixation dans le sol ne peu(ven)t être effectuée(s) sans notre accord préalable.

### **Exigibilité et entrée en force**

A défaut de réclamation écrite dans un délai de 30 jours, le montant figurant sur le bulletin de versement de la facture ci-jointe sera exigible et la présente permission exécutoire.

### Responsabilité


Le bénéficiaire de cette permission est responsable de tous dommages directs ou indirects causés à la propriété publique ou aux tiers; une assurance responsabilité civile doit être conclue.

Nous vous prions d'agréer, Monsieur, nos salutations distinguées.

Le Chef d'unité

  
Fabrice FORTIN

- Annexe(s) - une facture  
- 2 plans de localisation
- Copie(s) - M. Nicolas BOLLE, Département de la sécurité, de la police et de l'environnement  
- Unité foires et marchés

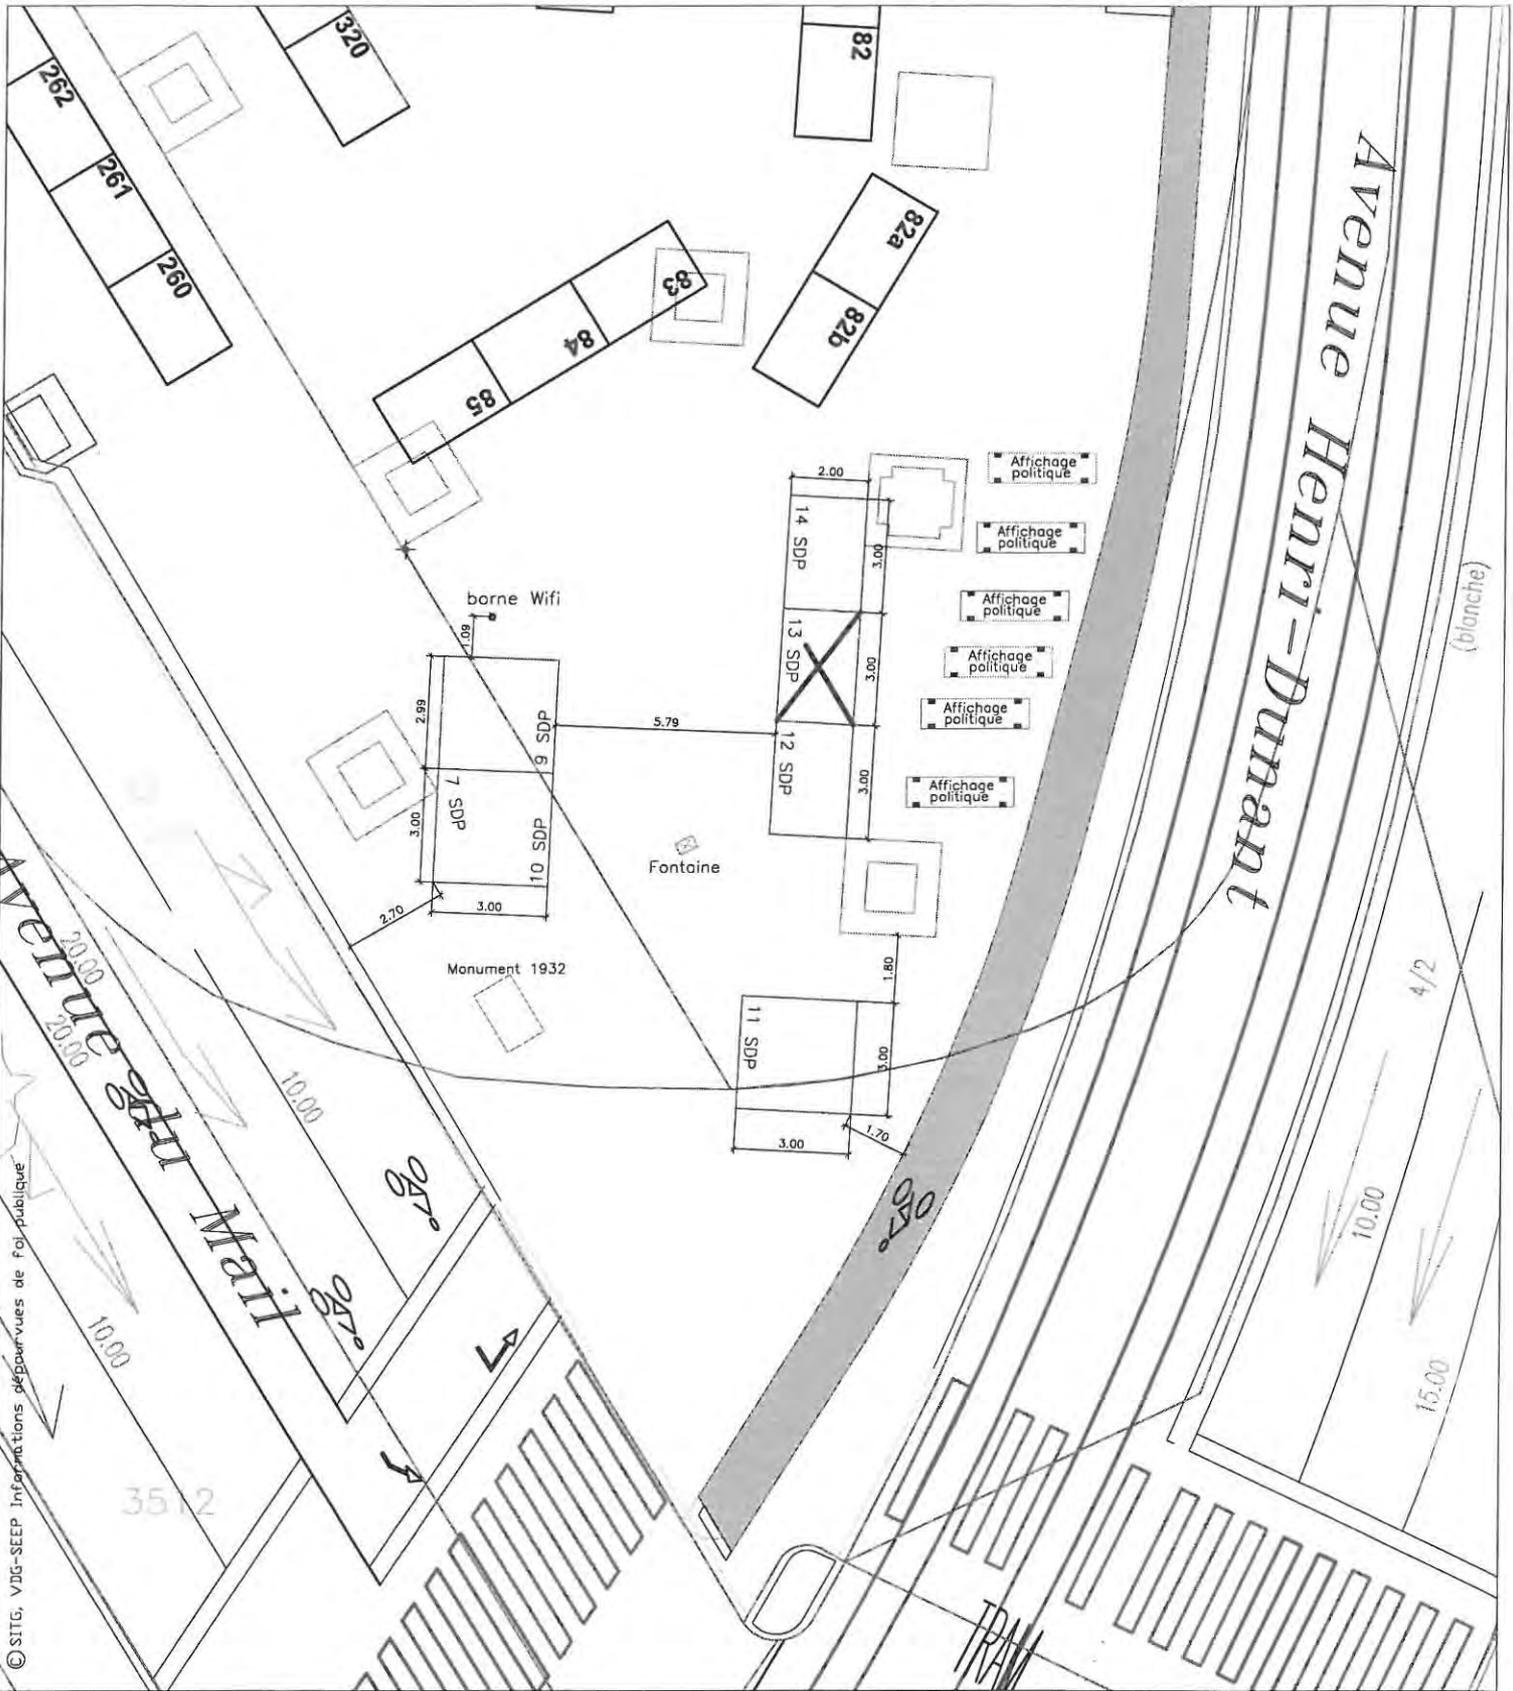


© SITG, VDG-SEEP Informations dépourvues de foi publique



# SERVICE DE LA SÉCURITÉ ET DE L'ESPACE PUBLICS

29, boulevard Helvétique, c.p. 3737, 1211 GENEVE 3      Unité géométrique      Tél. +41 22 418.61.00/Fax +41 22 418.61.01

TITRE : PLAINNE DE PLAINPALAIS STANDS PROVISOIRES		ECHELLE : 1:200
N° :	SECTEUR MARQUAGE :	DESSINE PAR : EG/IFI
N° PLAN : Standsprovvisoires_plaineplainpalais_13	SECTEUR ILOTIER : 45	DATE : 31.10.2008

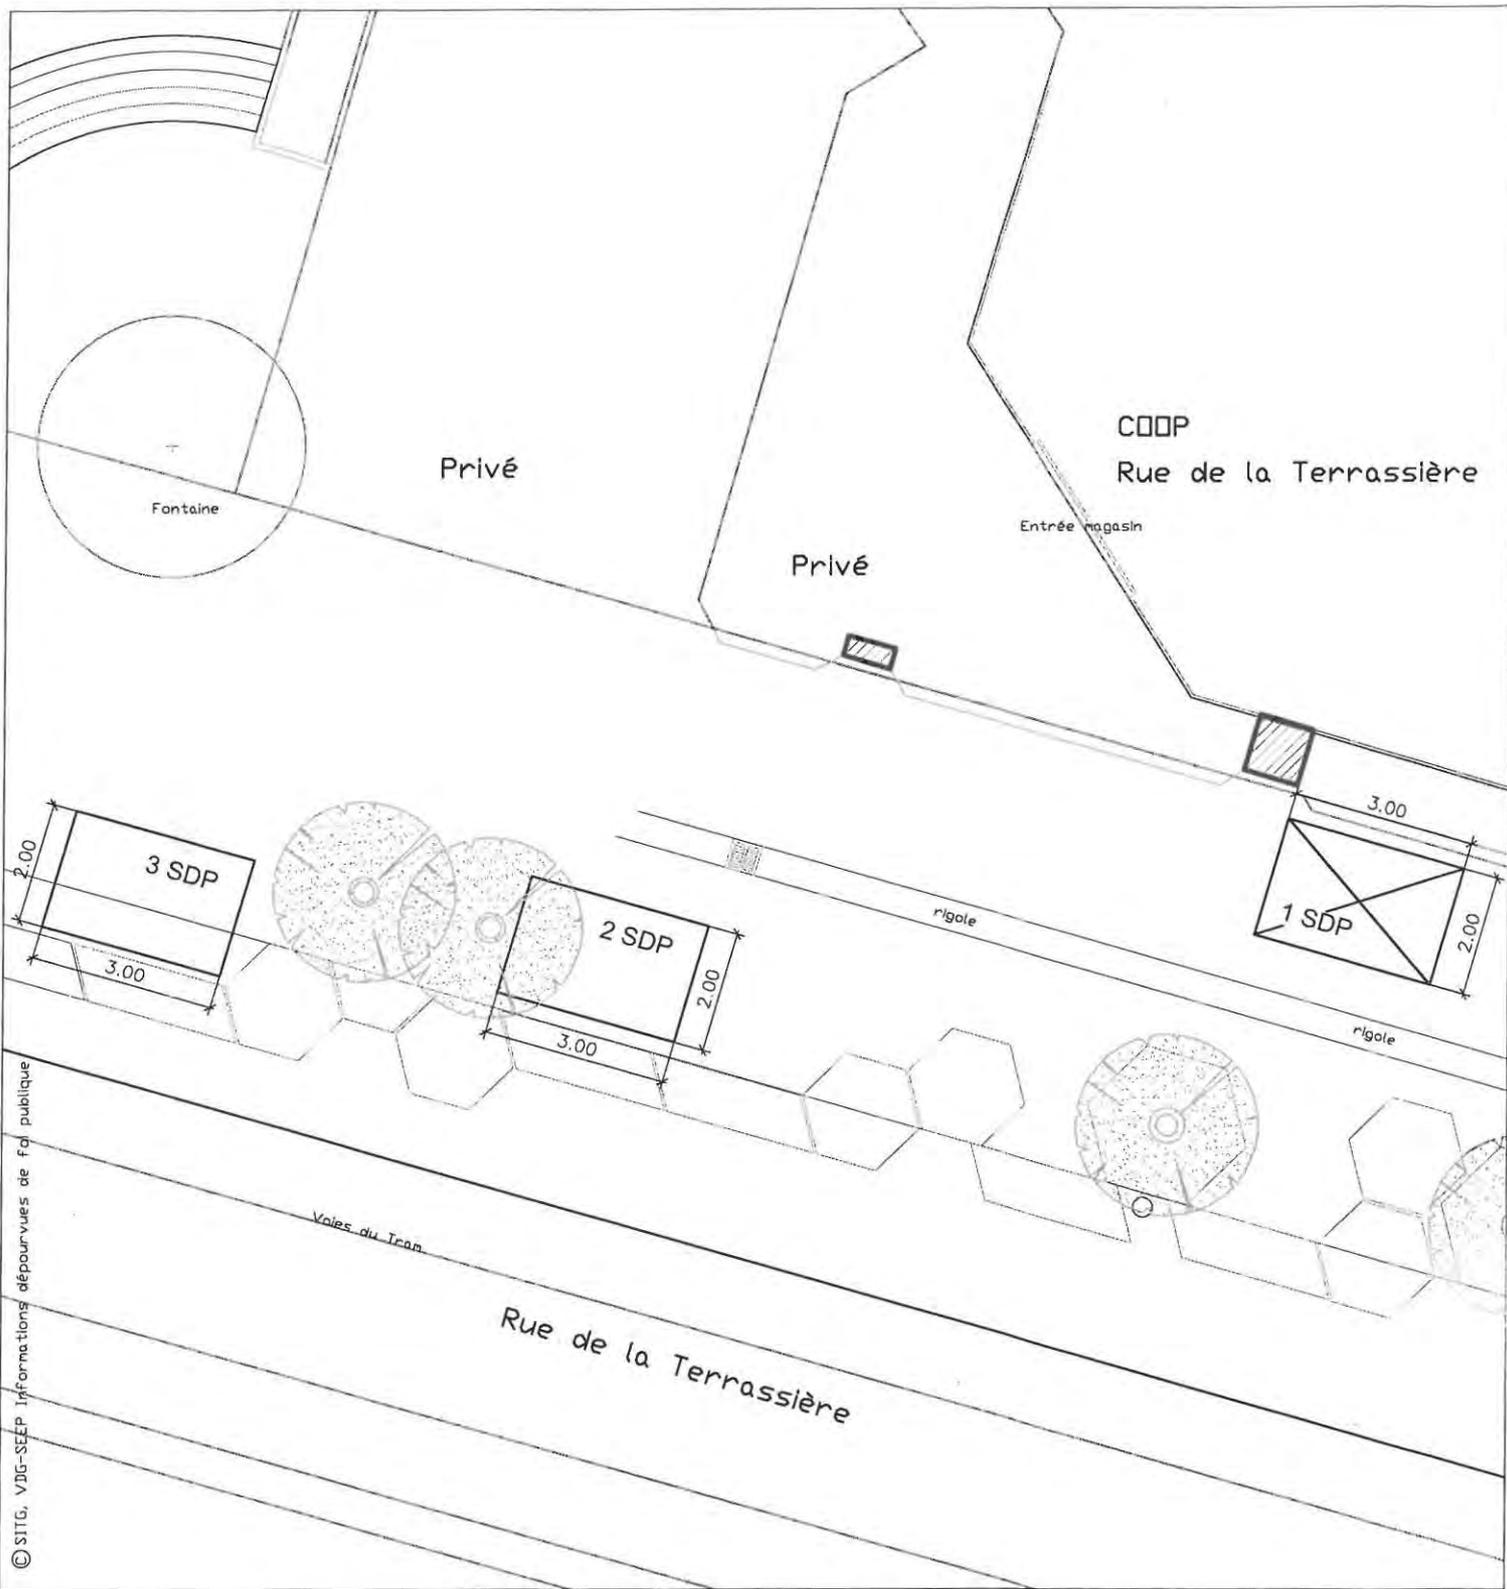

© SITG, VDG-SEEP Informations dépourvues de foi publique



## SERVICE DE LA SÉCURITÉ ET DE L'ESPACE PUBLICS

29, boulevard Helvétique, c.p. 3737, 1211 GENEVE 3

Unité géomatique

Tél. +41 22 418.61.00/Fax +41 22 418.61.01

TITRE : STAND COOP RUE DE LA TERRASSIERE		ECHELLE : 1:125
N° : 1 SDP	SECTEUR MARQUAGE : —	DESSINE PAR : EG
N° PLAN : terrassiere_01	SECTEUR ILOTIER : 11	DATE : 02.04.2008