


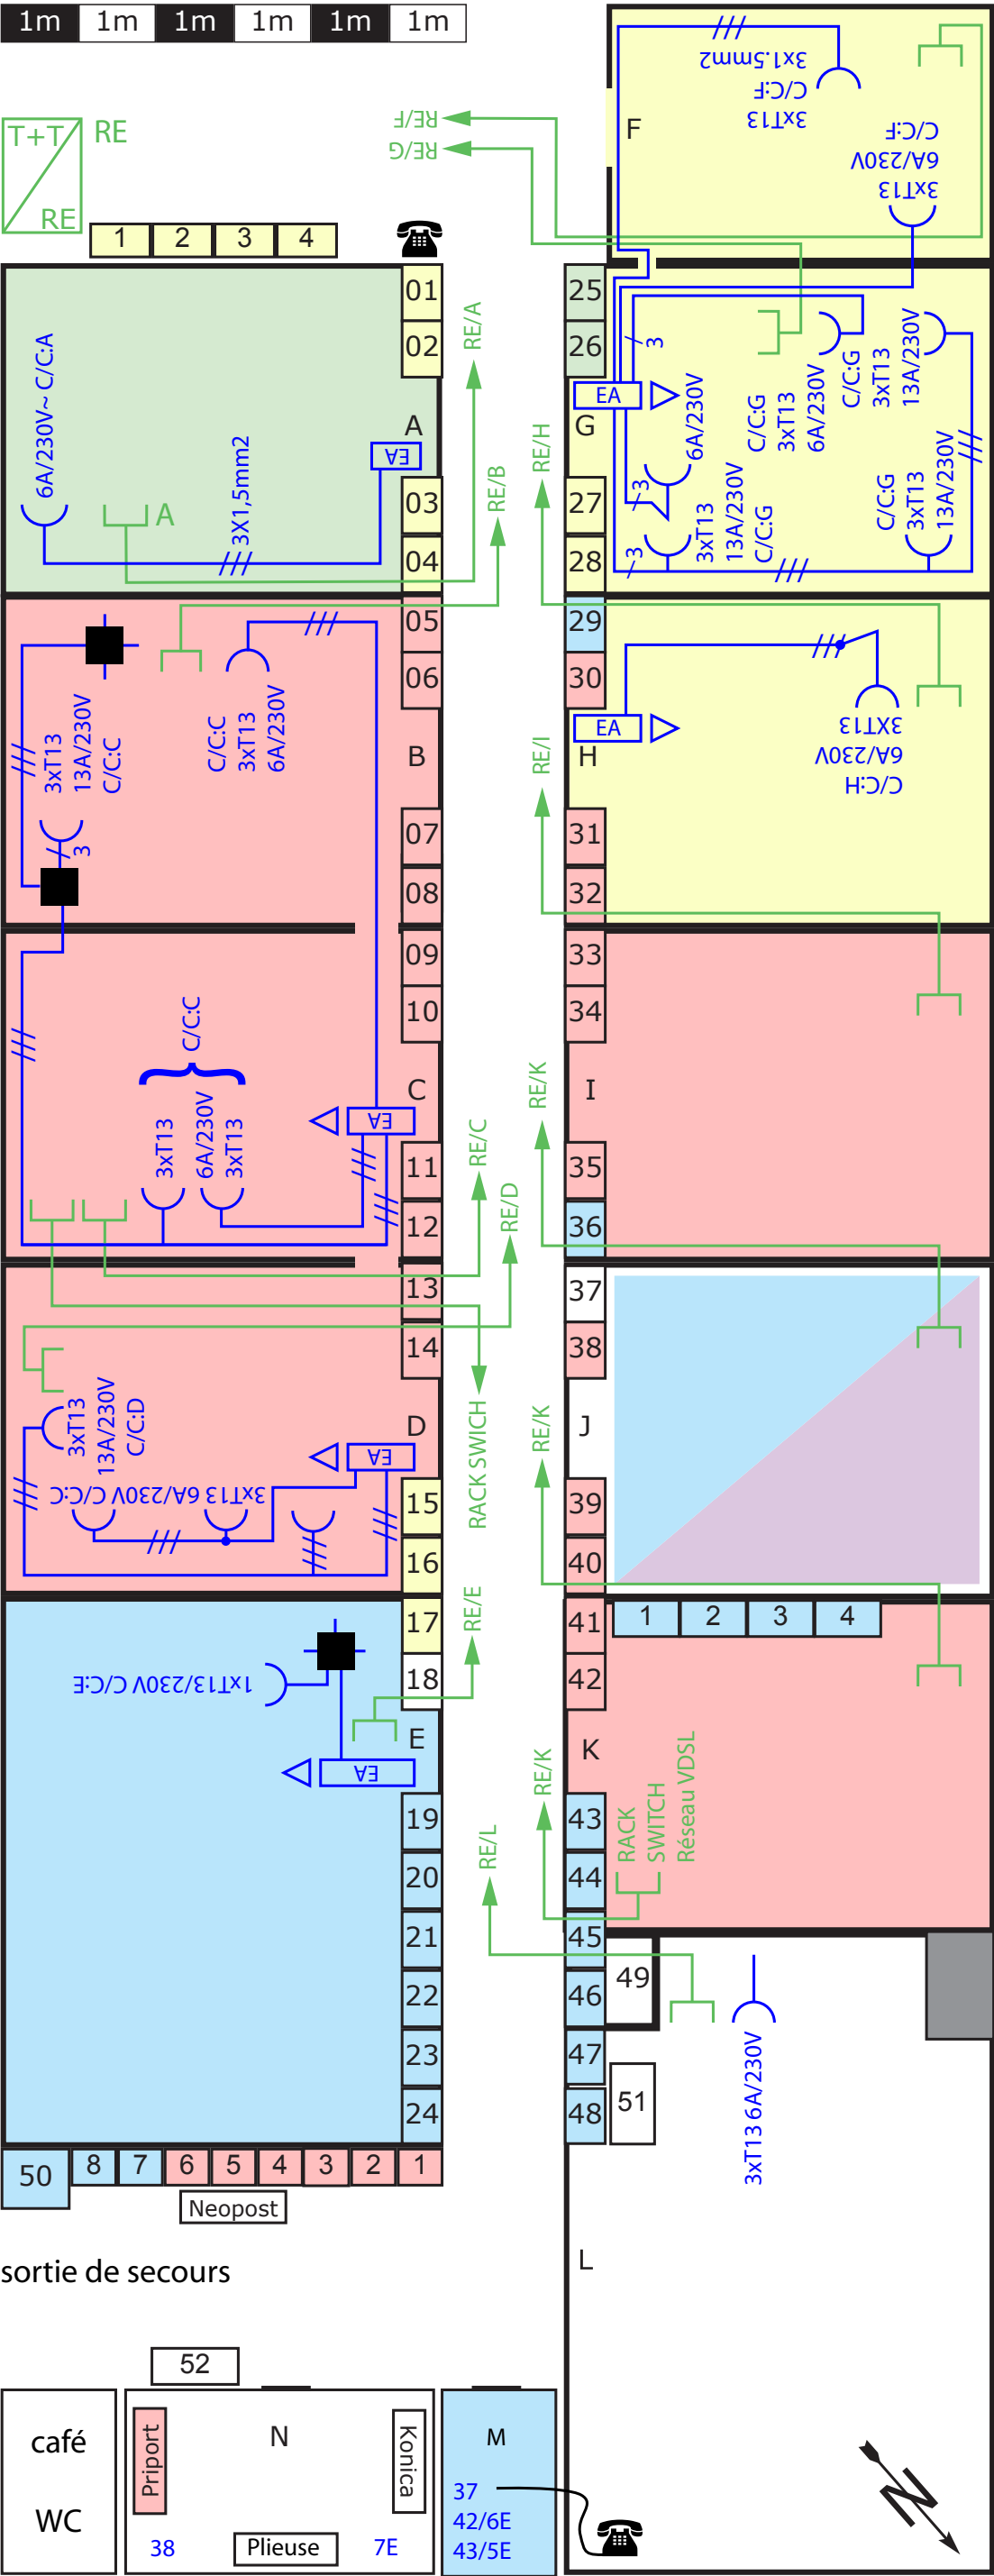

- SyndicoMedia
- SEV/tpg
- SSP
- CGAS
- ASPRO et communs
- non affecté

* = téléphone portier du rez



A	B	B	C	D	D	E	F	G	H	I	I
022 731 56 66	022 741 50 82	022 741 50 83	022 741 50 80	022 741 50 86	022 741 50 87	022 731 84 30	022 731 69 27	022 731 60 11	022 731 69 27	022 741 50 82	022 741 50 81
BIEDERMANN William	BEGUELIN Corinne	OPPLIGER Hans	CARNAL Françoise	CASTRO Margarita	CRUCHON Pablo	REYMOND Claude	BLANC Michel	SOLANO Valérie	BRELAZ Marc-Henri	MARGUERETTAZ BIANCHINI Diana	ORTEGA Blaise
Syndicomedia - GE	SSP/VPOD - GE	SSP/VPOD - GE	SSP/VPOD - GE	SSP/VPOD - GE	SSP/VPOD - GE	CGAS	SEV/TPG - GE	SEV local - GE	SEV/TPG retraités - GE	SSP/VPOD - GE	SSP/VPOD - GE

«Plans d'installation courant fort/courant faible (TELEMA-TIQUE)»

Répartitions des câbles
U72.4x2x0,56-UTP250MHZ
catégorie 6A depuis RE,
Répartiteur d'étage au 3ème étage
à l'entrée principal.
Bureau: A,B,C,D,E,F,G,H,I,J,K et L.

CGAS/Genève

T+T
RE = Réparateur
d'étage.

RE

E.A = Ensemble d'appareillage

blanc
E.A-Bureau
C7C C/13A
infos. 230V~

orange
E.A-Bureau
C7C C76A
infos.230V~