


échelle 1cm pour 1m, ici = 6m
sur A4 réduction à 75%

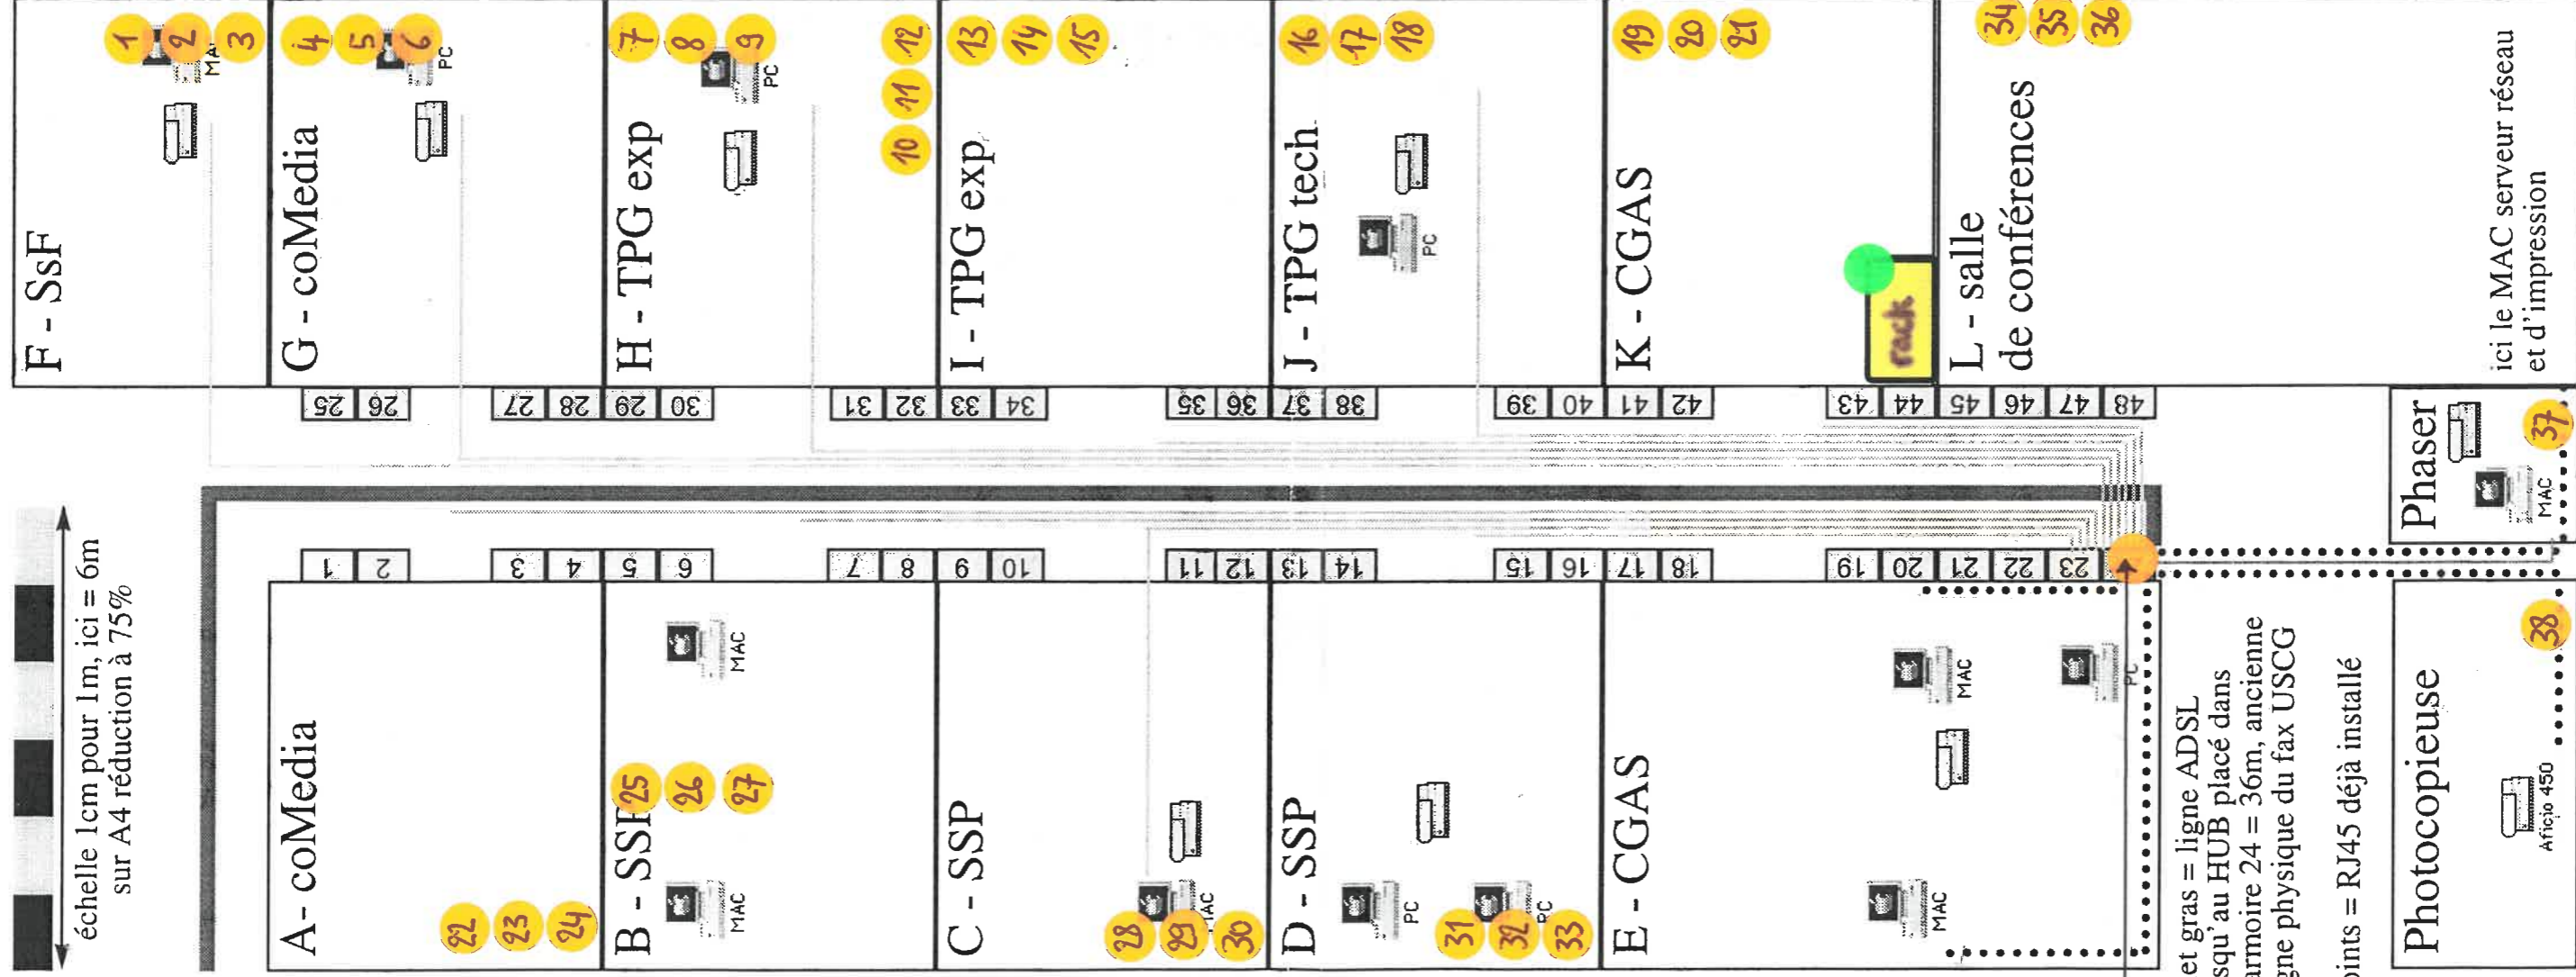


- pose de 11 lignes en étoile reliant chaque cellule au HUB, **mais**
- installation physique d'une seule connection réseau par organisation
- chaque organisation peut se connecter via son propre HUB ou réseau interne pour accéder à la photocopieuse + l'ADSL
- le serveur de réseau et d'impression pourrait recevoir des fichiers de tous et chacun pourrait aller les y chercher,
- mais personne ne pourrait remonter directement d'une organisation chez l'autre

● ADSL

25m 21m 13m 9m 4m
vert = RJ45 à tirer en étoile depuis le HUB

Indiquez le modèle d'ordinateur (ou HUB) qui sera relié au réseau et l'emplacement souhaité de votre prise réseau (sur quel mur ?)

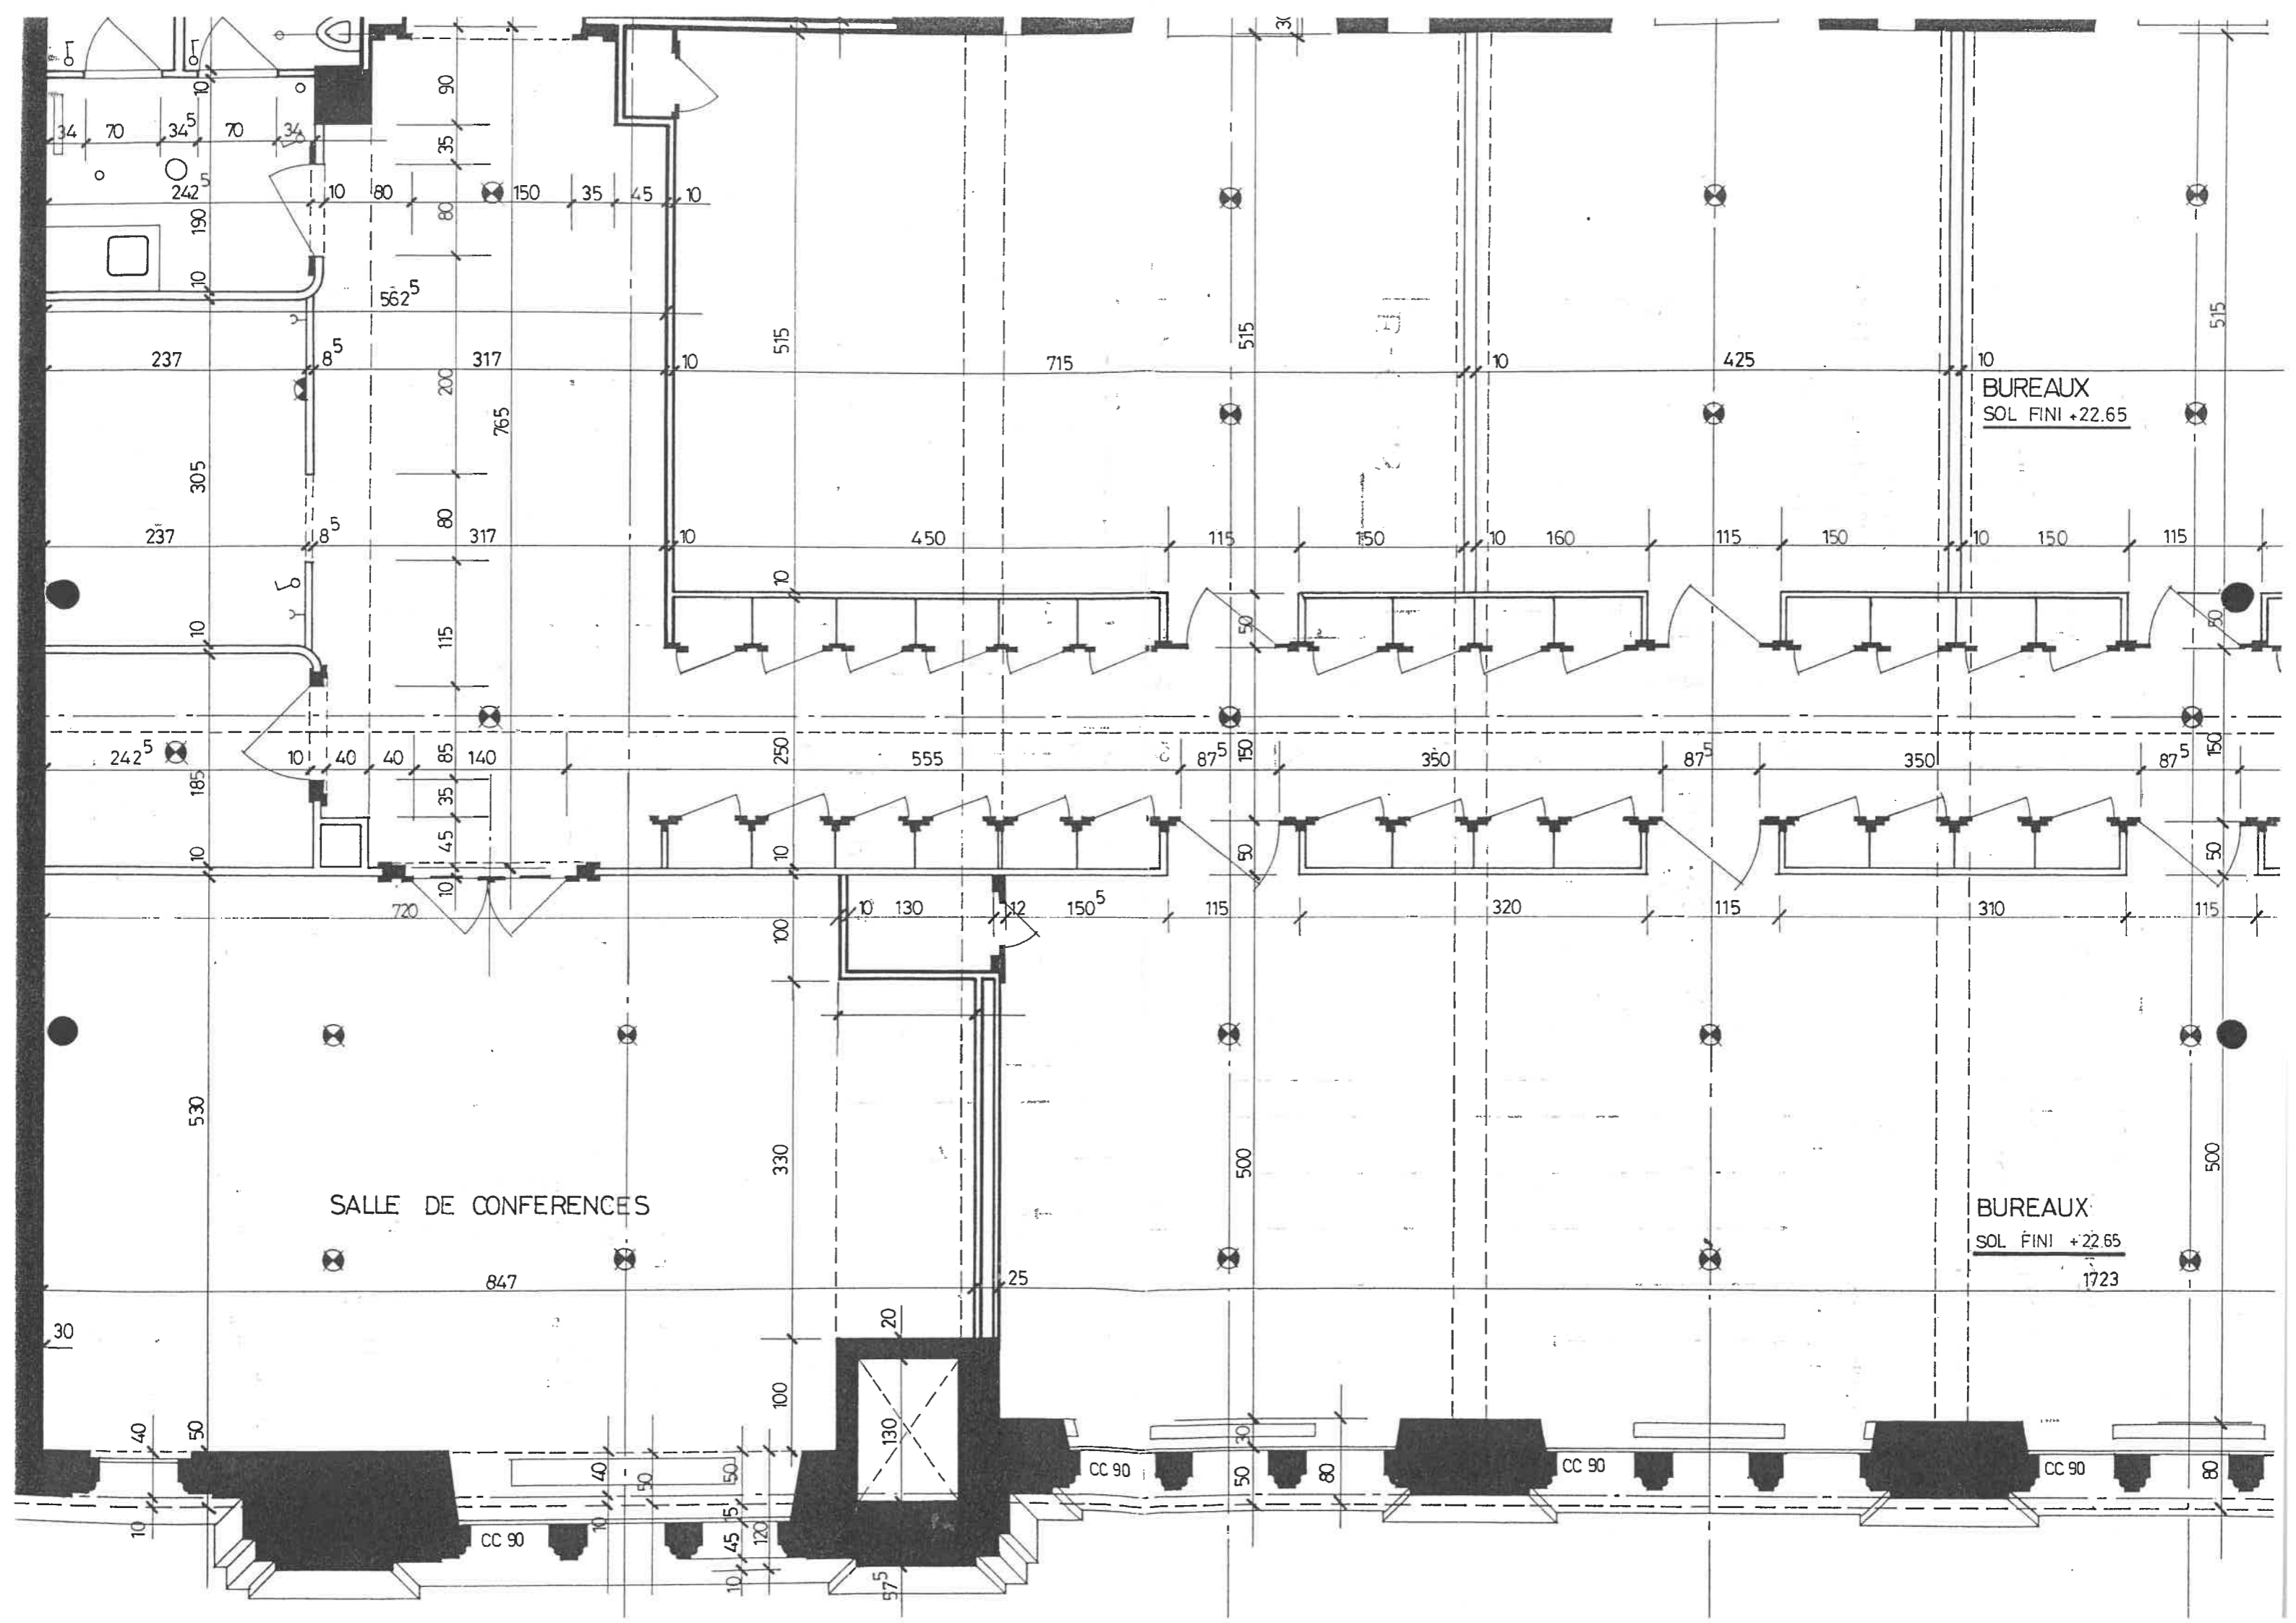

SALLE DE CONFERENCES

847

BUREAUX
SOL FINI +22.65

BUREAUX
SOL FINI +22.65

1723

CC 90

CC 90

CC 90

